

CERTIFICATE UNDER SECTION 1A OF

I hereby certify that on this certificate is affixed the Original Instrument in duplicate and that the Stamp Duty of Rs. 10/- has been paid therefor.

27-3-12

Presented in the office of the Sub-Registrar of Madhavaram and Fee of Rs. 3855/- Paid Between the Hours of 2-3 on the 27th day of March 2012

DOCUMENT CONTAINS 2

LEFT THUMP



For Sanjeevani Health & Education Welfare Society

General Secretary

[Signature]

"Additions as per the recitals of this Document"

LEFT THUMP



For Sanjeevani Health & Education Welfare Society

General Secretary

Madhavaram, Chennai - 60

EXECUTION ADMITTED-BY

LEFT THUMP



"Additions as per the recitals of this Document"

[Signature]

Sub Registrar
Madhavaram, Chennai - 60

(Document)
No. 1759 Year 2012
Page 10 Total 10

IDENTIFIED BY:

1. *[Signature]* S/o B. Anantha Padmanabhan, 2. *[Signature]*
(A. SRIRAM) Seligranam, Ch-93

2. *[Signature]* S/o *[Signature]*
G. BABU

Teyyan Per Chennai 18

Registered App No. 1759 2012
of Book
27th day of March 2012

Dated 27-3-2012 SUB-REGISTRAR

DUPLICATE
and duplicate to
Compared to
Result

Sub-Registrar

VRUKSHA VIDHYAASHRAM SCHOOL

VRUKSHA VIDHYAASHRAM SCHOOL

MANAGER

[Signature]

First Avenue, Ashok Nagar, Chennai 600 083 and hereinafter referred to as the LESSOR/LANDLORD which term shall mean and include all his legal heirs, legal representatives, successors, executors, attorneys, agents, assigns and administrators, etc.,) of the ONE PART;

AND

M/S SANJEEVANI HEALTH AND EDUCATION WELFARE SOCIETY, a society bearing Registration No. S 52955/2005 having its registered Office at 26/34 Basement, Pal Mansion, East Patel Nagar, New Delhi 110 008 represented by the general secretary V.Kishorenath hereinafter referred to as the LESSEE/TENANT which term shall mean and include all its heirs, partners, successors, attorneys, agents, assigns and administrators, etc.,) of the OTHER PART;

WHEREAS the LESSOR is the absolute owner of the vacant site hereinafter referred to as the SAID VACANT SITE and more particularly described in the Schedule hereunder) having been purchased the same in the name of this LESSOR under sale deed dated 24.01.2002 registered as document No.399/2002 in book I volume 3534 pages 167 to 173 at the office of the sub registrar of Sembiyam North Chennai and ever since the date of purchase this property the LESSOR is in having peaceful possession and enjoyment over this property.

WHEREAS the LESSEE approached the LESSOR to lease the SAID VACANT SITE for constructing a building for the purpose of running a School on lease at a rent of Rs.1000/- per month.

WHEREAS the LESSOR has agreed for the same on certain terms and conditions,

WHEREAS both the PARTIES agreed upon the terms and conditions setout hereunder)

L. V. V. V.

For Sanjeevani Health & Education Welfare Society,


General Secretary

VRUKSHA VIDHYAASHRAM SCHOOL


MANAGER

VRUKSHA VIDHYAASHRAM SCHOOL


MANAGER

NOW THIS DEED OF AGREEMENT WITNESSETH AS FOLLOWS:

1. The LESSOR hereby declares that he is the owner of the SAID VACANT SITE which is more fully described in the Schedule hereunder and the same is free from all encumbrances, charges, liens/ litigations, etc.,
2. That in pursuance of the above previous oral understanding and in consideration of the rent herein reserved the LESSOR do hereby agree to let out the schedule land with effect from 13.08.2010 after receiving one month advance payment in cash a sum of Rs.1000/- from the LESSE on 13.08.2010 the LESSOR handed over possession of the schedule, property to the LESSE by way of lease the entire land to be constructed as aforementioned and more particularly described in the Schedule hereunder;
3. The term of the lease shall be for a period of 31 years or 372 English calendar months ;
4. The cost of construction of the building will be entirely borne the LESSEE;
5. The lease period will commence from 13.08.2010;
6. The LESSEE has agreed to pay a monthly rent of Rs.1000/-(Rupees One Thousand) according to English calendar month without fail on or before every 5th day of succeeding month;
7. The LESSE has paid one month rental advance of Rs.1000/- (Rupees One thousand) on 13.08.2010 receipt of which sum the LESSOR hereby acknowledges;
8. The Lease cannot be terminated by either party for a period of 31 years from the date of commencement of the lease period;
9. The LESSEE agrees to enhance the rent at the end of every 31 years by mutually agreed basis;
10. That the buildings shall be constructed as per the approved plan sanctioned by the competent authority.

For Sanjeevani Health & Education Welfare Society



General Secretary

VRUKSHA VIDHYAASHRAM SCHOOL


MANAGER

VRUKSHA VIDHYAASHRAM SCHOOL


Principal

11. The lessee owns the building, superstructures, lighting and other movable properties situated in the school premises and the Lessee has got all the right to mortgage, his
12. /its lease hold right of the schedule property together the proposed construction for raising loans from any bank or financial institution.
13. That the LESSEE hereby agrees to use the said premises for the purpose of running educational institution and not for any other purpose. The LESSEE is at liberty to use the leasehold premises for any other Educational Institution established by them. The LESSEE is not entitled to sublet the leased premises to any third party without written permission of the LESSOR;
14. That the LESSOR shall be liable to pay the property tax, Service tax, all other municipal taxes and statutory taxes levied by the Municipal Corporation/ Panchayat or local authority or State or Central Government in respect of the land. However, Water and Electricity consumption charges as per the meter readings and the bills issued by the competent authorities shall be paid monthly/regularly by the LESSEE during the lease period;
15. The repairs and maintenance to the building shall be borne by the LESSEE during the subsistence of this LEASE;
16. The original lease deed shall be in two sets one each to LESSOR and LESSEE,

L. V. V. /5

For Sanjeevani Health & Education Welfare Society



General Secretary

VRUKSHA VIDHYAASHRAM SCHOOL


MANAGER

VRUKSHA VIDHYAASHRAM SCHOOL


Principal

17. If the LESSOR at any time during the term of the lease sell, assigns and or otherwise transfers his rights in the SCHEDULE premises in favour of any Third party, the LESSEE shall be atoned as the LESSEE of such Transferee/s (the new owner/s) on the same terms and conditions as are contained herein;
18. If the lease is getting terminated either by LESSOR or LESSEE during or at the end of the lease period, the LESSOR shall pay the LESSEE the estimated value of building and superstructure as decided by the valuer appointed on mutually agreed basis.
19. This agreement is subject to arbitration as per the Indian Arbitration Conciliation Act, 1996 and all disputes regarding this lease deed shall be subjected to concerned Jurisdiction only, where the schedule property is situated.

SCHEDULE

All that piece and parcel of the House site plots measuring all to about 44985 sq.ft. situated Ring Road Housing Sector, Madavaram Village, Ambattur, Thiruvallur District, in Survey No.432, 433, 434 and 435, approved by LPDM/DTP bearing No.23/1973 bounded on the

For Sanjeevani Health & Education Welfare Society


General Secretary

VRUKSHA VIDHYAASHRAM SCHOOL


MANAGER

VRUKSHA VIDHYAASHRAM SCHOOL


General Secretary

North by : Land owned by Mr.R.P. Dharamalingam allotted for School
Purposes
South by : Road situated between the plots
East by : Road situated between the plots
West by : 40 feet road

Falling within the Registration District of North Madras and Registration Sub District of
Sembiyam.

Stamp duty valued on:-

31 Years or 372 months rent which to be paid will be totally Rs.3, 72,000/-

One month rental advance already received Rs. 1,000/-

The total amount involved in this lease is

Rs. 3, 73,000/-

WITNESSES:

1. 

A. S. RAM
NO. 3, Agasthiya St,
Edigarai, CH-93

2. 
G. BABU

NO. 83/14 Ramalingeswarar
1401/1 Street
Teyanpet
Chennai 18


(LESSOR)

For Sanjeevani Health & Education Welfare Society


General Secretary

(LESSEE)

Drafted by me

*Block Community
H. Vimala, Agasthiya St.
Central Post Office
High Court. 1401/1 Street
Chennai 18*

VRUKSHA VIDHYAASHRAM SCHOOL


MANAGER

VRUKSHA VIDHYAASHRAM SCHOOL


Principal

АНТРК2372F

KISHORENATH

_____/SIGNATURE

வருமானவரி ஆணையர் (கனிப்பொறி இயக்கம்)
Commissioner of Income-Tax (Computer Op)

General Secretary

In case this card is lost/found, kindly inform/return to the issuing authority.

Commissioner of Income-tax (Computer Operations),
108, Mahatma Gandhi Road,
Nungambakkam,
Chennai - 600 034.

MANAGER

Erasmus



L. V. V. V.




VRUKSHA VIDHYAASHRAM SCHOOL

[Signature]
MANAGER

VRUKSHA VIDHYAASHRAM SCHOOL

[Signature]
Principal

122009

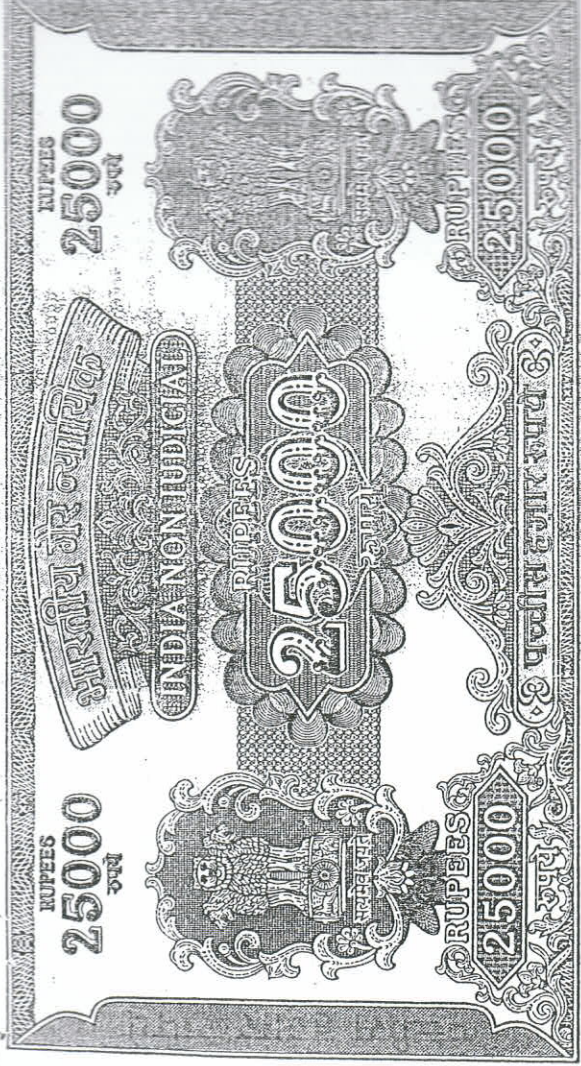

Rs. 25,000/-

809
2001-2002
2001-2002

02DD 596986

சே. கார்த்திக்
முத்திலைத்தம்பல், திருவாரூர்
353/3, பெரும்புலியார் தெரு,
பெரும்புலியார், சென்னை-600 011
L. No. D2/34002/78
Phone: 8883345

ரூபாய் 9,38,000/-க்கு பள்ளிக்காக ஒதுக்கப்பட்ட காலிமனை குறித்த
சுத்த விக்கிரையப் பத்திரம்

2002-ம் வருடம் ஜனவரி மாதம் 24-ந் தேதி, சென்னை-600 040,
அண்ணா நகர் மேற்கு, குறிஞ்சி காலனி, 173/3-ம் நெ. வீட்டில் வசிக்கும்
காலம்சென்ற எம்.கோவிந்தராஜ் அவர்களின் குமாரர் சுமார் 50 வயதுள்ள
திரு.ஜி. வேல்முருகன் ஆகிய தங்களுக்கு,

சென்னை-600 017, தியாகராய நகர், ராஜமன்னார் தெரு, 2-ம் நெ.
வீட்டில் வசிக்கும் காலம்சென்ற ஏகாம்பரய்யா அவர்களின் குமாரர்
சி.எஸ்.சூரிய பிரகாஷ் ராவ் (எ) சி.எஸ்.பிரகாஷ் ராவ் (1), மேற்படி
விலாசத்திலேயே வசிக்கும் மேற்கூறிய சி.எஸ். பிரகாஷ் ராவ் அவர்களின்
பாரியாள் சி.வாணி (2), மேற்படி விலாசத்திலேயே வசிக்கும் மேற்கூறிய
சி.எஸ். பிரகாஷ் ராவ் அவர்களின் குமாரர் சி. ஏகாம்பரநாத் (3), மேற்கூறிய
சி.எஸ். பிரகாஷ் ராவ் அவர்களின் காலம்சென்ற குமாரர் சி.வி. சேஷகிரி ராவ்
அவர்களின் பாரியாள் சி.மாதவி (4), மேற்படி விலாசத்திலேயே வசிக்கும்
காலம்சென்ற சி.வி. சேஷகிரிராவ், சி. மாதவி தம்பதியின் மைனர்

C. V. V. V.

C. S. P. P. P. P.

C. V. V. V.

C. V. V. V.

VRUKSHA VIDHYAASHRAM SCHOOL

MANAGER

For JAI MAARUTI REALTY DEVELOPERS

A. K. K. K. K.

VRUKSHA VIDHYAASHRAM SCHOOL

Sampang

8938000
122000

399 (5) 47M

2008 இல் இன்றையது
பக்கத்தில் இன்றையது
சாதித்தவரின் அனுமதி
கட்டணம் ரூ. 550/-
பெறுகிறதாயிற்று

C. S. Paleeva

இடது பெரு விரல்
எழுதிக் கொடுத்தவர்
இடது பெரு விரல் கொண்டவர்.

C. S. Paleeva

இடது பெரு விரல்

C. V. an

இடது பெரு விரல்

C. P. K. M. M. M.

இடது பெரு விரல்

C. Hadliadi Sela Givil

C. Hadliadi Sela Givil

இடது பெரு விரல்

B. P. M. S.

இடது பெரு விரல்

A. Ka. M. S.

இடது பெரு விரல்
எழுதி வாங்கிக் கொண்டதாக
ஒப்புக் கொண்டவர்

A. V. S. S. S. S. S.

S/o. M. Govindasamy

177/3, Kuvini Colony, Aruvam, K. M.

CHENNAI - 600040


இன்னா ரென் ரு மபிக்குவர்

VRUKSHA VIDHYAASHRAM SCHOOL

VRUKSHA VIDHYAASHRAM SCHOOL

MANAGER

Sampath

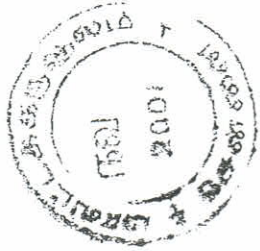

N. 25000

0200 596988

816 / 11-11-2002

20. சென்னை
என். ஏ.

பா. பாடி,

முத்திரைகள் சிறப்பாக
நெ. 55. குடிசைக்கு
பெரும்பு. சென்னை-600 011
L.No 16500 / 43 / 82
Cell: 98400-33043

-3-

எழுதிக்கொடுத்த பள்ளிக்காக ஒதுக்கப்பட்ட காலிமனை குறித்த கத்த
விகிகிரையப் பத்திரம் என்னவென்றால்.

செங்கற்பட்டு மாவட்டம், சைதாப்பேட்டை வட்டத்திலிருந்து தற்போது
திருவள்ளூர் மாவட்டம், அம்பத்தூர் வட்டத்தில் இருக்கும் மாதவரம் கிராமம்,
432, 433, 434, 435, 457, 458, 469, 470, 931 ஆகிய சர்வே நெம்பர்களில்
அடங்கிய நிலங்களை 21.7.1902ம் தேதி, செம்பியம் சார்பதிவாளர் அலுவலகத்தில்
பதிவு செய்யப்பட்ட 748/1902 நெ. கிரையப்பத்திரப்படி, எங்களில் முதல்
நபரின் பாட்டனார் ஆதிசேஷய்யர் அவர்களால் ராமகிருஷ்ணய்யர் என்பவரிட
-மிருந்து கிரையம் பெறப்பட்டு, மேற்கூறிய ஆதிசேஷய்யர் அவர்கள் தன்
ஜீவித காலத்திலேயே தனக்கு சொந்தமான சொத்துக்கள் குறித்து, தனது
பேரன்களான சி. குரியபிரகாஷ் ராவ் என்கின்ற சி.எஸ். பிரகாஷ் ராவ்
மற்றும் சி.வேதகிரி ராவ் ஆகிய இருவருக்கும் தன் ஜீவித காலத்திற்கு பிறகு
அமுலுக்கு வர வேண்டி 84.1944-ம் தேதி ஒரு உயில் சாசனம் எழுதி அதை
மேலமதராஸ் பதிவாளர் அலுவலகத்தில் 24/1944 நெ. உயில் சாசனமாக பதிவு

G. V. V. V.

C. V. V. V.

C. V. V. V.

C. V. V. V.

C. V. V. V.

C. V. V. V.

C. V. V. V.

VRUKSHA VIDHYAASHRAM SCHOOL

MANAGER

VRUKSHA VIDHYAASHRAM SCHOOL

Saigumyad

399/02 SBM

Land Value Fixed
of Rs 146/- per Cent / Sq. M.
Building Value Fixed
at Rs

Dis. Sr. 3202/02 FORM III Date 8/07
(Serial 7 (4))

From of certificate under sub-rule (4) of
Rule 7 of the Tamil Nadu (Certification of
Under valuation of Land) Act, 1968
To

This is to certify that the sum of
Rs. 131,82.71 (Rupees Seven lakhs Twenty one
thousand eight hundred and twenty seven
Ch. No. 45452 D to 25.7.07
being the difference in the value of the
land and a sum of Rs 49,765/- Four lakhs
ninety seven hundred and sixty five only
Ch No. 49452 Date 25.7.07
being the interest payable under section
47-A of the Act has been collected and
this held that the instrument has been
properly Stamped,

District Revenue Officer
(Stamps), Chennai-1.

யு.கே.வி. பி.டி.யாஸ்ராம்
சாலை, குண்டாம்பாளையம்
சென்னை - 605300.
17.8.07 டிஸ்ட்ரிக்ட் ரெவின்யூ
அலுவலர்
அலுவலகம்
சென்னை - 605300.

சென்னை டிஸ்ட்ரிக்ட் ரெவின்யூ அலுவலர்
அலுவலகம், தஞ்சாவூர் சாலை, சென்னை - 605300.
தஞ்சாவூர் சாலை, சென்னை - 605300.

VRUKSHA VIDHYAASHRAM SCHOOL

MANAGER

VRUKSHA VIDHYAASHRAM SCHOOL

VRUKSHA VIDHYAASHRAM SCHOOL



292

Dr. Carveth



in 5000

746
23/12/2022

MR. VENKATESH
MUNJUN.

MR. P. P. P.,
முதலியைந்தவர் உதயமங்கலம்,
மே. 55. துருவம் 5000
வெண்முகம், வெண்முகம் 5000
L. No 14500 / 23 / 12
Cell: 99447233048

-5-

மற்றும் 457-ல் அடங்கிய ஏ.7.75 செண்ட் நிலங்களை 16.6.1984-ம் தேதி மேல்மதராஸ் சார்பதிவாளர் அலுவலகத்தில் பதிவு செய்யப்பட்ட 1684/1984 1685/1984 மற்றும் 1686/1984 நெம்பர் செட்டில்மெண்ட் பத்திரங்கள் மூலம் தன் பாரியாள் சி. வாணி அவர்களுக்கு எழுதி வைத்து, சி. வாணி அவர்களுக்கு மேற்கூறிய நிலத்தை தன் சுவாதினத்தில் ஏற்றுக்கொண்டு, மேற்கூறிய தபர்கள்தங்களின் பெயர்களில் தனித்தனியாக பட்டாக்கள் பிறப்பிக்க செய்தும் தங்களின் பெயரில் வரி வகையறாக்களை செலுத்தியும், ஆண்டு அனுபவித்து வரும் காலத்தில் எங்களில் முதல் நான்கு நபர்களும், தங்களுக்கு சொந்தமான சர்வே எண்கள்: 432, 433, 434, 435, 457, 458, 469, 470 மற்றும் 931-ல் அடங்கிய ஏ.36.51 செண்ட் நிலத்தை வீட்டு மனைகளாகப் பிரித்து, மேற்படி மனைப்பிரிவை தமிழக அரசின் நகரமைப்பு இணை இயக்குநர் அவர்கள், -மிருந்து LPDM/D.I.P.No. 23/1973-நெம்பராக மனைப்பிரிவு அங்கீகாரம் பெற்று இருந்த மனைகளையும், பொதுஉபயோகத்திற்காகவும் பள்ளிக்கூடங்களுக்காகவும் கடைகளுக்காகவும் ஒதுக்கப்பட்ட நிலங்களையும் விக்கிரையம் செய்ய நாங்கள் 18.1.1995-ம் தேதி, எங்களின் பங்கு பங்களியான வேதகிரியால் அவர்களின்

G. V. S. S.

C. S. Pradeep Kumar

C. Vani

C. S. Pradeep Kumar

C. S. Pradeep Kumar
A. S. Manigandan


VRUKSHA VIDHYAASHRAM SCHOOL

MANAGER

VRUKSHA VIDHYAASHRAM SCHOOL

Signature

5000Rs.

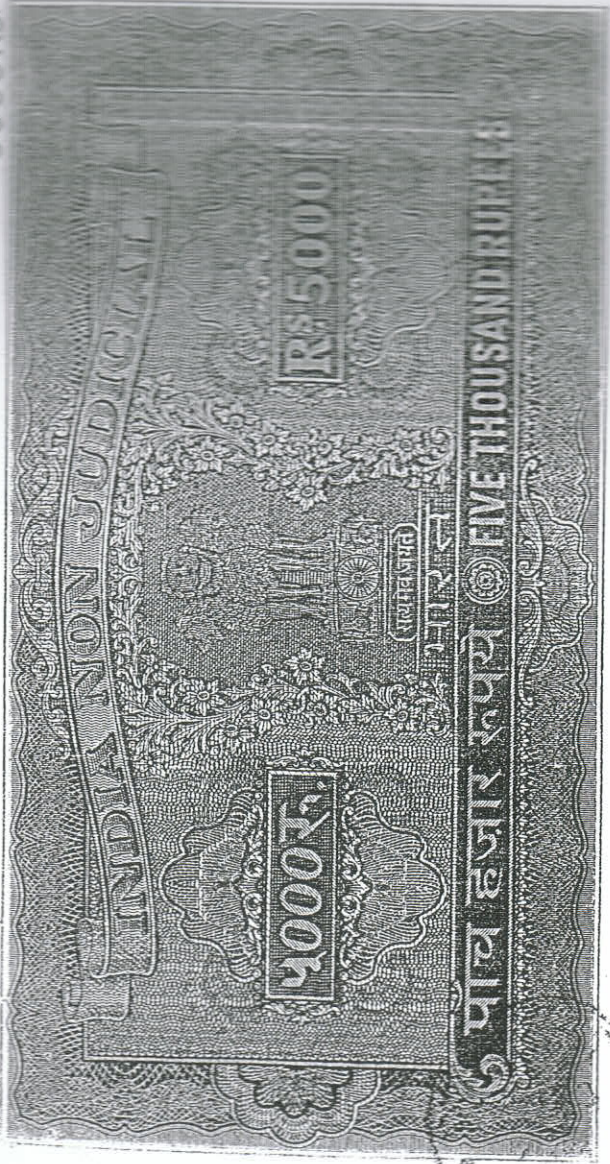

747/23.11.2002

N: 500012

M. Cennicox
Mysore.

U.S. 11.11.11
முத்திரைத் தகவல்: 11.11.11
தே. 55. தகவல்: 11.11.11
வழங்கு. ல. எண்: 600 111
L. No 14500 / 053 / 02
Cell: 98400-33043

-6-

குமாரர் கி. வித்யாசங்கர் அவர்களை மேற்கூறிய நிலங்கள் குறித்து எங்களின் பொது அதிகார ஏஜெண்ட்டாக நியமித்து. அதற்காக ஒரு பொது அதிகாரப் பத்திரம் எழுதி. அதை செம்பியம் சார்பதிவாளர் அலுவலகத்தில் 7/1995 நே பத்திரமாகப் பதிவு செய்து கொடுத்த பிறகு. மேற்கூறிய வித்யாசங்கர் அவர்கள் எங்களிடம் மேற்கூறிய மனைகளை விக்கிரையம் செய்ய விக்கிரைய ஒப்பந்ததாரராக ஒப்பந்தம் செய்து கொண்ட கே.வி.சத்தியநாராயணன் அவர்களிடமும். கே.வி. சத்தியநாராயணன் அவர்களால் எங்களுடன் செய்து கொள்ளப்பட்ட ஒப்பந்தப் பத்திரத்தின் ஷரத்துக்கள் படி மேற்கூறிய மனைகள் குறித்து கே.வி. சத்திய நாராயணன் அவர்கள் ஆர்பி. தர்மலிங்கம் மற்றும் வி. லோகநாதன் ஆகியோரிடம் 4.9.1995-ம் தேதி ஒரு விக்கிரைய ஒப்பந்தம் செய்து கொண்டு விட்டபடியால். எங்களின் பொது அதிகார ஏஜெண்ட்டான மேற்கூறிய கி. வித்யாசங்கர் அவர்கள் கே.வி.சத்திய நாராயணன், ஆர்பி தர்மலிங்கம் மற்றும் வி.லோகநாதன் ஆகியோரிடம் ஒரு சமரச ஒப்பந்தம் செய்துக்கொண்டதின் அடிப்படையில், மேற்கூறிய சமரச உடன்படிக்கையின் படியும், ஜெய்மாருதி ரியால்டி டெவலப்பர்ஸ் நிறுவனத்துடன் நாங்கள்

G. V. S.

C.S. Ramesh

C. V. S.

Prasanna

C. V. S. Ramesh
C. V. S. Ramesh
C. V. S. Ramesh
C. V. S. Ramesh

VRUKSHA VIDHYAASHRAM SCHOOL

MANAGER

VRUKSHA VIDHYAASHRAM SCHOOL

Soujanya

5000Rs.



728
23.12.2022

N: 50-010

✓

முதலமைச்சர் அலுவலகம்
தெ. 55, து. அமைச்சர் அலுவலகம்
வெள்ளாறு, சென்னை-600 011
L. No 14600 / 400 / 135
Cell: 98400-33043

அ. பாலசுப்பிரமணியன்
உதவி.

-7-

செய்துகொண்ட விக்கிரைய ஒப்பந்த பத்திரத்தின் ஷரத்துப்படியும், மேற்கூறிய மனைப்பிரிவில் அடங்கிய மனைகளை கிரையம்செய்யும் மனைகளின் கிரையப்பத்திரங்களில் கே.வி. சத்திய நாராயணன் அவர்களையும் ஒரு கிரையதாரராக சேர்க்க வேண்டும் என்கின்ற நிபந்தனையுடன் சமரச உடன்படிக்கை ஏற்பட்டு, மேற்கூறிய மனைப்பிரிவில் அடங்கிய மனைகளை சி.வித்யாசங்கர் மற்றும் கே.வி. சத்திய நாராயணன் ஆகியோர் ஜெய்மாருதி ரியால்டி டெவலப்பர்ஸ் நிறுவனத்தின் மூலம் விக்கிரையம் செய்த மனைகள் போக மிகுதி இருந்த மனைகளில், பள்ளிக்காக ஒதுக்கப்பட்ட நிலம், கடைகளுக்காக ஒதுக்கப்பட்ட மனைகள் குறித்து கே.வி. சத்திய நாராயணன் அவர்கள் ஜெய்மாருதி ரியால்டி டெவலப்பர்ஸ் நிறுவனத்திடமும், ஆர்.பி. தர்மலிங்கம், வி.லோகநாதன், கே.வி. சத்திய நாராயணன் மற்றும் வித்யாசங்கர் ஆகியோருடனும் சீசுத்து கொண்ட விக்கிரைய ஒப்பந்தப் பத்திரங்களின் ஷரத்துக்கள் படியும், தனது பொது அதிகார ஏஜெண்ட்டாக மேற்கூறிய ஜெய்மாருதி ரியால்டி டெவலப்பர்ஸ் என்கின்ற நிறுவனத்தின் பெயரில் 11.6.1997-ம் தேதியும், 13.6.1997-ம் தேதியும் தனித்தனியாக இரண்டு பொது

G. V. Jayaram

C-S. Praveen
C.V. Vani

Praveen

A. la. Mangayam C. V. Praveen C. V. Vani

VRUKSHA VIDHYAASHRAM SCHOOL

VRUKSHA VIDHYAASHRAM SCHOOL

MANAGER

Praveen

INDIA NON JUDICIAL

R. 5000

5000

भारतीय

रुपय

5000 R.

FIVE THOUSAND RUPEES

卷之五

Ms. Cui Cui
Geyang.

un. unq.

முத்தியைந்தார்கள் - விதிகளைப்பற்றித்
தெ, 55, முயற்சிகள் செய்து,
பெரும்புத, பெயர்வை - 600 (1)
L. No 14333 / 453 / 03
Cell: 99400-33043

அதிகாரப் பத்திரங்கள் எழுதி அதை செம்பியம் சார்பதிவாளர் அலுவலகத்தில் 1113/1997/புக் 4 மற்றும் 1127/1997/புக் 4 நெம்பர் பத்திரங்களாகப் பதிவு செய்து கொடுத்த பிறகு எங்களில் முதல் நான்கு நபர்கள் தங்களின் பொது அதிகார ஏஜெண்டாக இருந்த சி. வித்யாசங்கர் ஆவர்களுக்கு தங்களால் அவர்கள் கொடுக்கப்பட்ட 71/1995 நெ. பொது அதிகாரப்பத்திரம் சேஷகிரியால் அவர்கள் காலமாகிவிட்டபடியால், மேற்கூறிய 71/1995 நெ. பொது அதிகாரப் பத்திரம் ரத்தாகிவிட்டது. மேற்கூறிய மனைப்பிரிவில் இருந்த மிகுதி வீட்டு மனைகளையும், கடைகளுக்காக ஒதுக்கப்பட்ட மனைகளையும், பள்ளிக்கூடம் -களுக்காக ஒதுக்கப்பட்ட மனைகளையும் எங்களில் முதல் நான்கு நபர்களின் சுவாதீனத்திலும், 5-வது 6-வது நபர்கள் மற்றும் ஜெய்மாருதி ரியால்ட்டு டெவலப்பர்ஸ் நிறுவனத்தின் மற்ற பங்குதாரர்களின் பராமரிப்பில் இருக்கும் மனைகளுக்கு நாங்கள் ரிங் ரோடு ஹவுசிங் செக்டார் என பெயரிட்டு விகிகிரையம் செய்து வருகின்றோம்.

எங்களில் முதல் நான்கு நபர்களின் குடும்ப செலவிற்காகவும், சில அலுவலர் அவசிய தேவைகளுக்காகவும், காலம்சென்ற சேஷகிரிபூர் ஆவர்களின் மைனர்

C.S. Pralamban

C. Vari

Benjamin

A. Lea Mangayappan

C. E. K. - no more
C. Hadrian. Leba Guit.

VRUKSHA VIDHYAASHRAM SCHOOL

MANAGER

DR. RUKSHA VIDHYAASHRAM SCHOOLS

Signature

1000Rs.



A-10007

25/11/2022



மா. பாரி,
முத்திரைதாள் விநியோகம்,
தே. 55, துபைக்கம் தெரு,
மெம்புடி, சென்னை-600 011
L. No 14555 / ஆ3 / 92
Cell: 98400-33043

யு. பேரங்காணி
பெர்னா,

-9-

மக்களின் படிப்பு மற்றும் பராமரிப்பு செலவிற்காகவும் பணம் தேவைப்பட்டு, கீழ் சொத்து விபரத்தில் விவரித்துள்ள சர்வே எண். 432, 433, 434 மற்றும் 435-ல் அடங்கிய 18 மனை 1785 சதுரடிக்கு சரியான 44,985 சதுரடி விஸ்தீரணமுள்ள பள்ளிக்காக ஒதுக்கப்பட்ட காலிமனையை தங்களுக்கு சுத்த விக்கிரையம் செய்ய நாங்கள் ஏழு நபர்களும் ஏகமனதாக ஒப்புக்கொண்டு இன்றைய தேதியில் இக்கிரைய மனையை விக்கிரையம் செய்து இக்கிரைய இக்கிரைய மனையை கிரையம் வாங்கும் தாங்களும் சேர்ந்து இக்கிரைய காலிமனைக்கு ரூ.9,38,000/- (எழுத்தால் ரூபாய் ஒன்பது லட்சத்து மூப்பத்தெட்டாயிரம் மட்டும்) என கிரையத்தொகை நிச்சயித்து, மேற்கூறிய கிரையத் தொகையை நாம் யாவரும் ஏகமனதாக ஒப்புக்கொண்டு, இன்றைய தேதியில் இக்கிரையப் பத்திரத்தில் நர்ங்கள் யாவரும் கையெழுத்து செய்யும் முன், இக்கிரைய மனைக்குண்டான மேற்கூறிய கிரையத்தொகையில் சி.எஸ். பிரகாஷ்-ராவ் வகையறாக்கள் 2400 சதுரடிக்கு ரூ.50,000/- (ரூபாய் ஐம்பதாயிரம் மட்டும்) வீதமும் முற்றவர்கள் அவரவர்கள் விகிதாச்சாரப்படும் தங்களிடமிருந்து பெற்றுக்கொண்டோமாகையால், இன்றே இக்கிரைய காலிமனையை தங்களின்

G. V. Sanyal

C. S. Pradeep Rao
C. Vani

B. Sanyal

A. S. Sanyal

C. E. Sanyal

C. Padmal, S. Sanyal

VRUKSHA VIDHYAASHRAM SCHOOL

VRUKSHA VIDHYAASHRAM SCHOOL

Sanyal

MANAGER

Sanyal

INDIA NON JUDICIAL

500

1111

FIVE HUNDRED RUPEES

-10-

இதுமுதற்கொண்டு இக்கிரையமனை தங்களின் உடமையாகி விட்டபடியால் இன்றே இக்கிரைய மனையை தாங்கள் தங்களின் சவாதீனத்திலும், கைப்பற்றத் -விலும் ஏற்றுக்கொண்டு, இதுமுதற்கொண்டு இக்கிரையமனையையும், அதிலுள்ள சகலசமஸ்த சொத்துக்களையும், நீங்களும் உங்களுடைய புத்திர, பெளதிர பாரம்பரியமாய், வித்தொத்தி, தானாதி, வினிமய விக்கிரையங்களுக்கு உரித்தாய், சர்வசகல சுதந்திர பாத்தியதைகளுடன், நிராட்சேபமாய் ஆண்டு அனுபவித்தாக கொள்ள வேண்டியது.

G. V. L. an

Cs. Praceen Dub
C. Vani

Robert W. Sam

A. ka. Mangyappan

C. E. Montgomery
C. Madison, Lake City, Pa.

VRUKSHA VIDHYAASHRAM SURGUL

TRIKSHA VIDHYAACHINAM BHUVO

MANAGER

MANAGER

MANAGER

100Rs.



752
23.12.2022

N-1001

28. பேர் குண்டு-
மேன்

பா. பாடி,
முத்திரைகள் விநாயகம்,
மே. பி. முகவரி சென்னை,
பெரும்பு. சென்னை-600 011
L. No. 14663 / 23 / 02
Cell: 98490-33043

-11-

வில்லங்கங்களோ, தாவா தகராறுகளோ இக்கிரைய மனையில் இன்றைய தேதி வரையில் எங்களால் ஏற்படுத்தப்பட்டிருந்தாலும் அல்லது இருப்பது தெரிய வந்தாலும் நாங்கள் யாவரும் முன்னின்று எங்களின் பொறுப்பில், எங்களில் முதல் ஐந்து நபர்களின் பணத்தைக்கொண்டு அப்படி ஏற்படும் வில்லங்கங்கள், தாவா தகராறுகளை தீர்த்துக்கொடுக்கின்றோம் என்று தங்களுக்கு நாங்கள் யாவரும் உறுதி அளிக்கின்றோம்.

இக்கிரைய மனைக்கு உண்டான பட்டாவை தங்களின் செலவில் சப்டிவிஷன் செய்து தாங்கள் இன்றைய தேதியில் கிரையம்பெற்றுள்ள மனைக்கு தங்களின் பெயரில் தனிப்பட்டா பிறப்பிக்க செய்துக்கொள்ள வேண்டியது

இனிமேற்கொண்டு இக்கிரைய மனையில் எங்களில் முதல் ஐந்து நபர்களுக்கோ, அவர்களின் வாரிசுகளுக்கோ, பவர் ஏஜெண்டுகளான 6-வது மற்றும் 7-வது நபர்களுக்கோ, 6-வது 7-வது நபர்களுக்கு பவர் கொடுத்த கேஸி, சத்தியநாராயணன் அவர்களுக்கோ எந்தவிதமான உரிமையும், சம்மந்தமும், அக்கு பாத்தியதையும் கிடைப்பது என்று தங்களுக்கு நாங்கள் யாவரும் உறுதி அளிக்கின்றோம்.

G.V.P.

C.S. Praveen Rao

C. Vani

B. V. S.

C. E. S. S. S.

A. S. Manjappa

C. Madhavi Sella G. R.

VRUKSHA VIDHYAASHRAM SCHOOL

VRUKSHA VIDHYAASHRAM SCHOOL

MANAGER

Seemanyo
Principal

753
23.1.2022

2001

26. *Brickellia*
brickellii

பா. பரீதா,
குறிஞ்சிப்பட்டி கிராமம், கிழக்கு மதுரை மாவட்டம்,
த.ந. 55, ஆயாக்கல் செல்வம்,
மேற்கு, கோவை-630 011
L. No 1456 / ஆ / 98
Cell: 94493-33045

இக்கிரைய மனையில் தங்களுக்கு இருக்கும் உரிமையை மேலும் உறுதிப்படுத்த இக்கிரைய மனை குறித்து பிற்காலத்தில் தங்களுக்கு நியாயமாக தேவைப்படும் உறுதிமொழிகளையும், பிழைத்திருத்தல் தஸ்தாவேஜைகளையும் அன்றைய காலத்தில் -தங்களிடமிருந்து நாங்கள் எந்தவிதமான பரிதிபலனும் எதிர்பார்க்காமல் மேற்கூறிய தஸ்தாவேஜைகளை தங்களின் செலவில் தங்களின் பெயரில் எழுதி பதிவு செய்துக்கொடுக்க நாங்கள் யாவரும் ஏகமனதாக சம்மதிக்கின்றோம்.

இக்கிரைய மனைக்கு உண்டான எங்களின் வசம் உள்ள அனைத்து பூசைத் தலங்களையும் தனியாகக் கட்டித் தரவேண்டியதற்காக இன்றைய தேதியில் தங்களுக்குத் தரவேண்டிய பணத்தைப் பெற்றுக் கொடுத்தோம். இவ்வாறு தங்களுக்குத் தரவேண்டிய பணத்தைப் பெற்றுக் கொடுத்தோம்.

இந்தப்படிக்கு எங்களில் முதல் மூன்று நாட்கள் தங்களின் சார்பாகவும், 4-வது நாட்கள் தன் சார்பாகவும், தன் மைனர் மக்களின் கார்டியாக இக்கிரைய நிலங்களின் உரிமையாளர்கள் என்கின்ற முறையிலும், 6-வது 7-வது நாட்கள் கே.வி. சத்திய நாராயணன் அவர்களின் பொது அதிகார ஏஜெண்டுகள் என்கின்ற

G. V. Ryan

C. S. Brallier

C. Yarn

2297/any

9200 My
 A. la. Mar-gyppon
 C. Eberhart
 C. Madhav; Seshu Gini

A. Geo. Mangayappan

VRUKSHA VIDHYAASHRAM SCHOOL

VRIKSHA VIDHYAASHRAM BELLARY



MANAGER

Scouting
Proudly



754
23.1.2002

N-100R

பா. பாரி,
முதலமைச்சர் அலுவலகம்,
மே, 55, துறைமுகம் தெரு,
பெரம்பலுர், சென்னை-600 014
L. No 14000 / 403 / 04
Cell: 98400-33040

7

-13-

முறையிலும் சம்மதித்து எழுதிக்கொடுத்த பள்ளிக்காக ஒதுக்கப்பட்ட காலிமனை குறித்த சுத்த விக்கிரையப் பத்திரம்.

சொத்து விவரம்

திருவள்ளூர் மாவட்டம், அம்பத்தூர் வட்டம், வடசென்னை பதிவு மாவட்டம், செம்பியம் உபபதிவு மாவட்டம், மாதவரம் திராமம், சர்வே எண். 432, 433, 434 மற்றும் 435-ல் "நிங்ரோடு ஹவுசிங் செக்டர்" மனைப்பிரிவில்,

வடக்கு - ஆர்.பி. தர்மலிங்கம் அவர்களுக்கு கிரையம் செய்யப்படும் பள்ளிக்காக ஒதுக்கப்பட்ட மனை
தெற்கு - மனைப்பிரிவில் அடங்கிய ரோடு
கிழக்கு - மனைப்பிரிவில் அடங்கிய ரோடு
மேற்கு - 40 அடி அகல ரோடு

G. V. Jeyaraj

C. S. Ramesh

C. Van

A. K. M. M. M. M.

A. K. M. M. M. M.

C. N. S. S. S. S.

VRUKSHA VIDHYAASHRAM SCHOOL

MANAGER

VRUKSHA VIDHYAASHRAM SCHOOL

Soumya

100RS

INDIA NON JUDICIAL

100

RS. 100

ONE HUNDRED RUPEES

एक सौ रुपये

Q. 1206

H. C. C. C.

மா. ப.பு.,
முத்தியைத்தாள் விடுவாள்
கு. 55. துணைத் தொகுதி,
மேயுர், சென்னை-600 011
L. No 1406 / ௧௮ / ௮3
Cell, 98400-33043

இதன் மத்தியில், 18 மனை 1785 சதுரடிக்கு சரியான விஸ்தீரணமுள்ள “ரிங் ரோடு ஹவுசிங் செக்டார்” அடங்கிய பள்ளிக்காக ஒதுக்கப்பட்ட காலிமனை மட்டும், 44,985 சதுரடி மனைப்பிரிவில்

இந்த மனம் மாதுவரம் நகராட்சி எல்லைக்குட்பட்டது.

10

Cs. Palleumbina
C. Vaní

C. E. Grombrowsky
C. Hadrian: Sasha Glick

W. W. W. W. W.
A. C. C. C. C.

VRUKSHA VIDHYAASHRAM SCHOOL

1

MANAGER

VEDANGA VIDHYASHRADA SPMITH

100RS.



756
23.1.2022

R.100/-

தி. வேங்கடேஸ்

அம்ம.

மா. பரபு,
முதலமைச்சர் அலுவலகம்
மே. 55, துரைத்தேவன் தெரு.
பெரம்பலுர், சென்னை-600 011
L. No. 14608 / 453 / 02
Cell: 98400-33043

-15-
இந்த மனையின் மதிப்பு ரூ. 9,38,000/- மட்டும்.

G.V.புரன்
வாங்குபவர்

விற்பவர்கள்

- 1) C.S. Pradeepan
- 2) C. Vani
- 3) C. B. Karthikeyan

உரிமையாளர்கள் என்கின்ற முறையில் தனக்காகவும்
4) C. Madhavi Reddy

உரிமையாளர்கள் என்கின்ற முறையில் கார்டுபனாகவும்
தன் மைனர் மக்களின் கார்டுபனாகவும்
5)

சாட்சிகள்

1. P.P. (C.R.P. Dhanammal)
- 2.

6)

பவர் ஏஜெண்டுகள் என்கின்ற முறையில்

For JAI MAARUTI REALTY DEVELOPERS

Partners.

DRAFTED BY: G. Arul Pragasam

G: ARUL PRAGASH.

D. W. L. No. A16, Ms (N) 93

No. 5, Bharathiyar Street,

Madhavaram, Chennai-600 060

For JAI MAARUTI REALTY DEVELOPERS

A. Ka. Masappa

Partners.

VRUKSHA VIDHYAASHRAM SCHOOL

VRUKSHA VIDHYAASHRAM SCHOOL


MANAGER

Sampath

PLAN SHOWING THE SCHOOL & PLAY GROUND
 AT S.NO. 433 pt, 434 pt, 432 pt & 435 pt. OF
 NADAVARAM VILLAGE, ANDRABATTUR TALUK,



SCALE: 1" = 60'

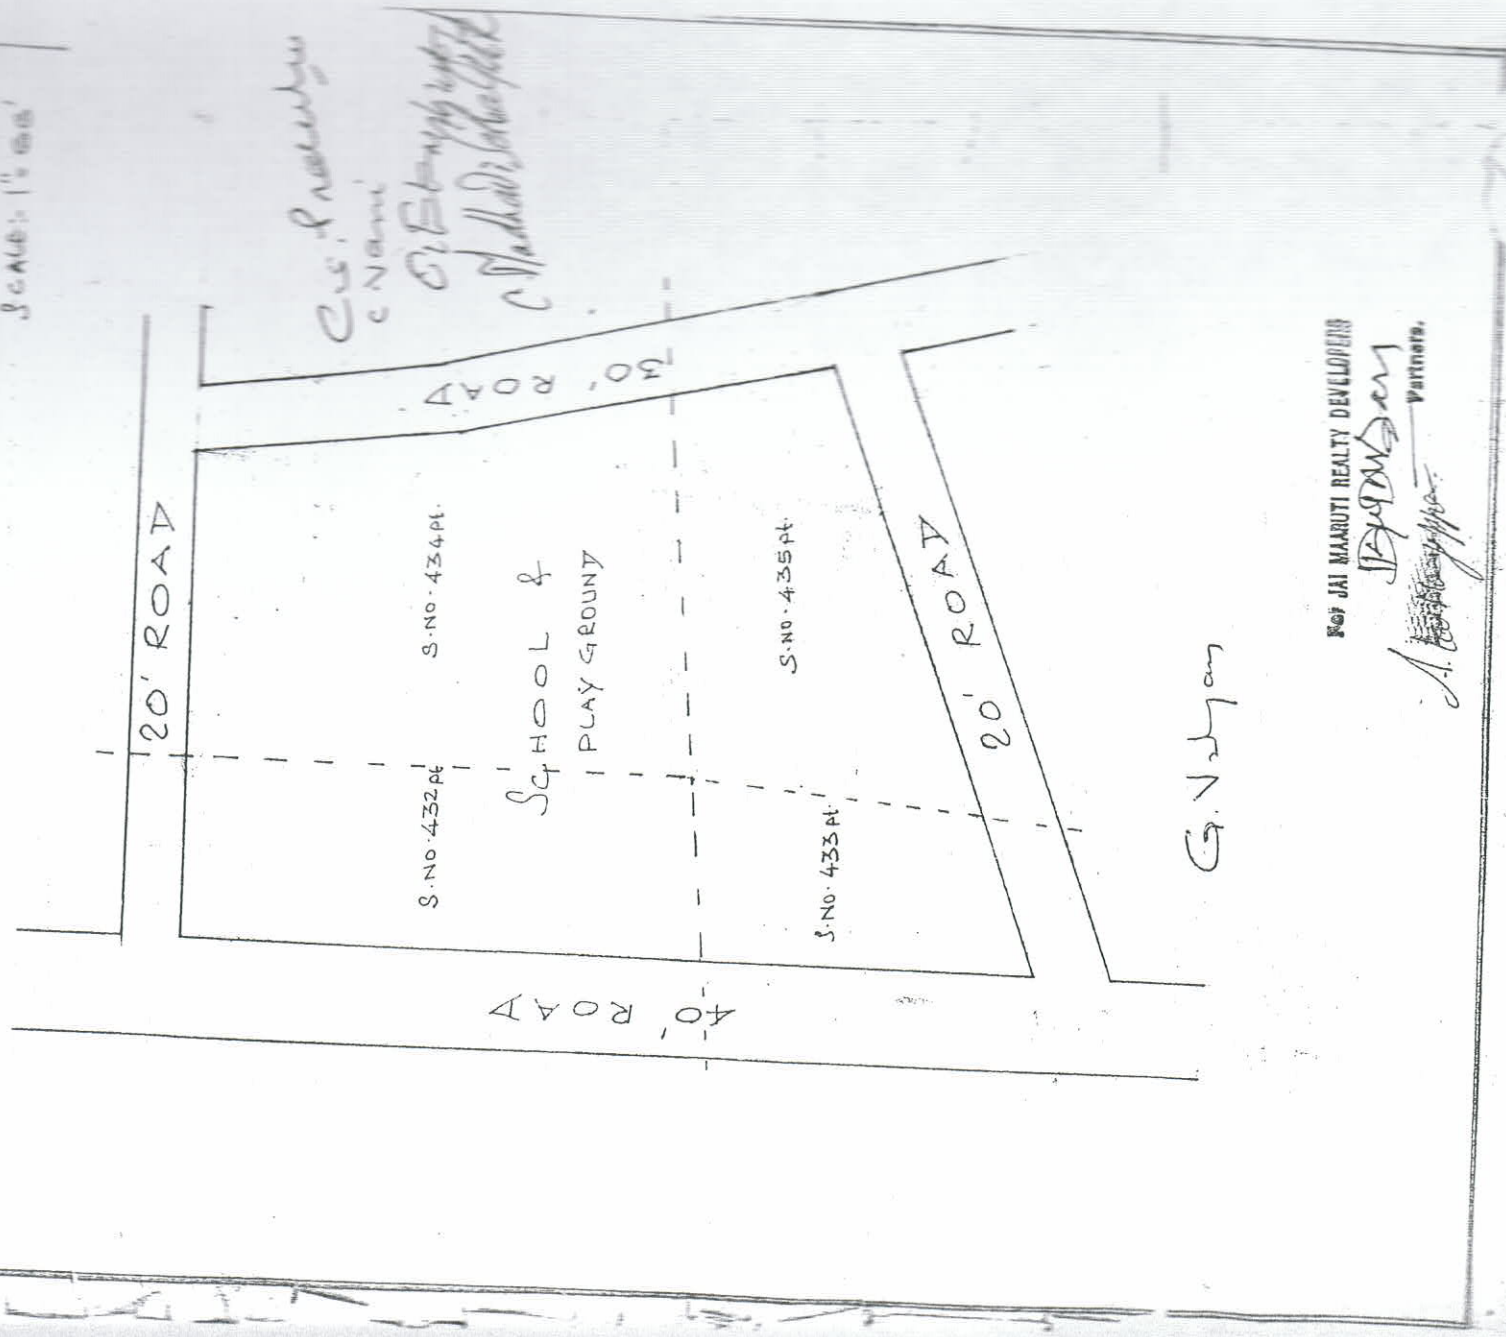

FOR JAI MAHUTI REALTY DEVELOPERS

[Signature]
 Partners.

VRUKSHA VIDHYAASHRAM SCHOOL

[Signature]

MANAGER

VRUKSHA VIDHYAASHRAM SCHOOL

[Signature]